




III. GRAFIČKI PRILOZI

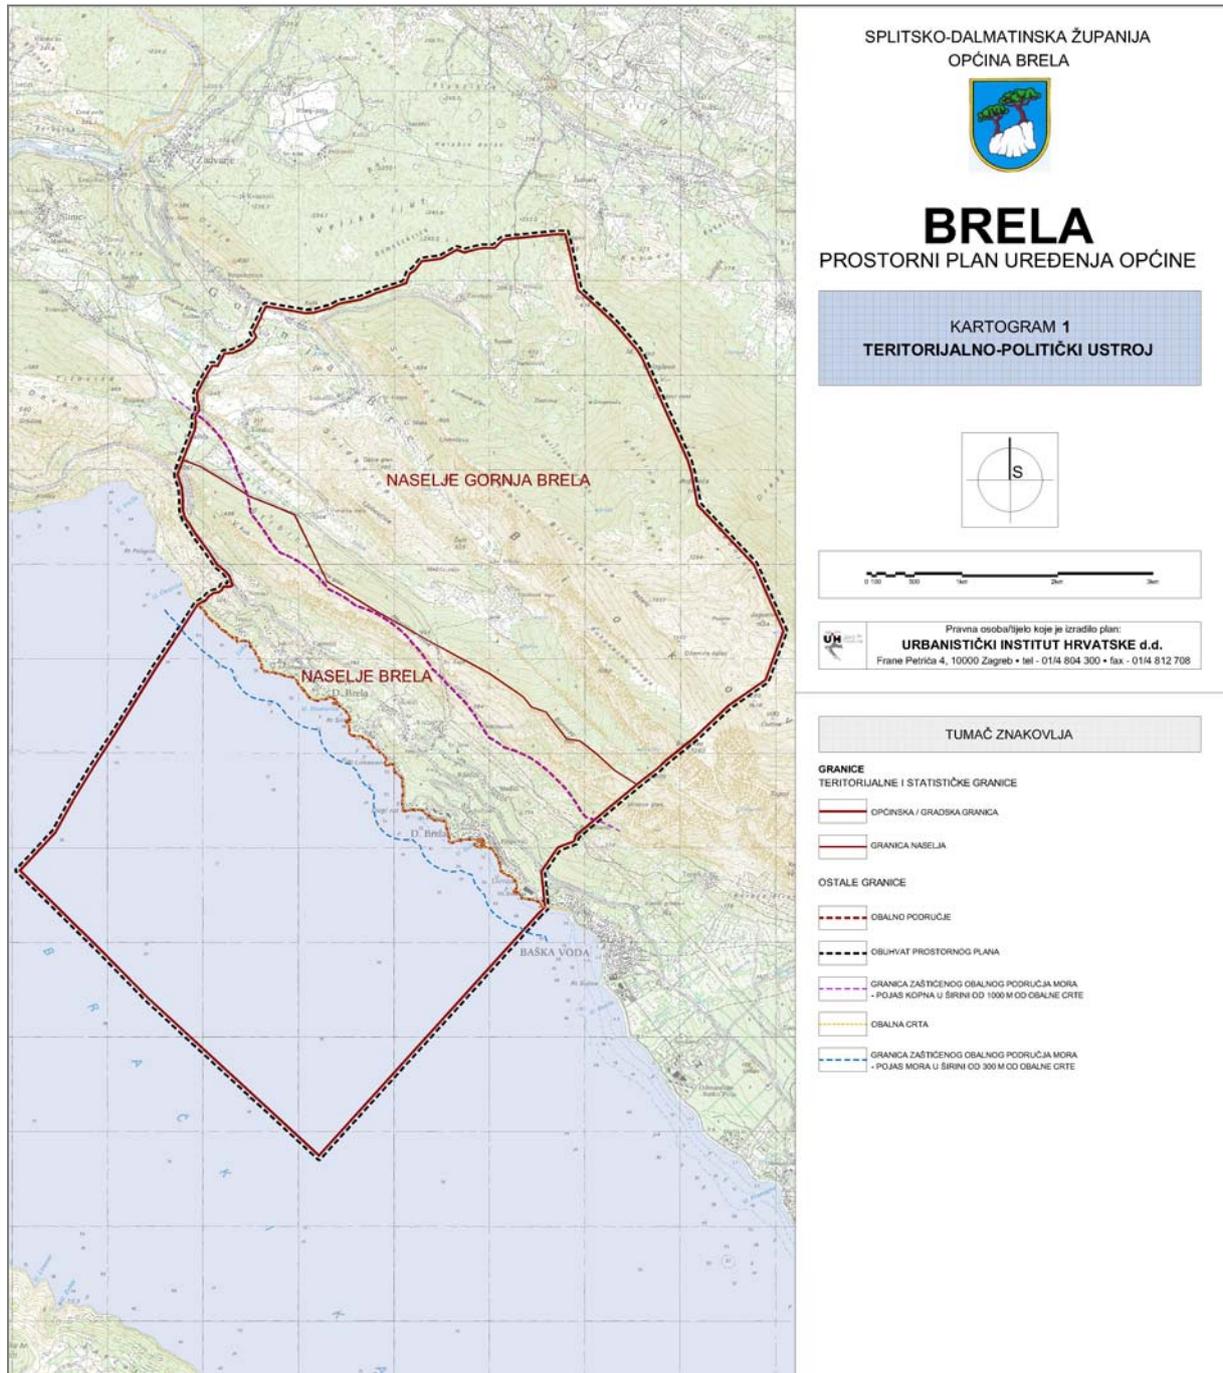

Kartogram 1
Teritorijalno politički ustroj

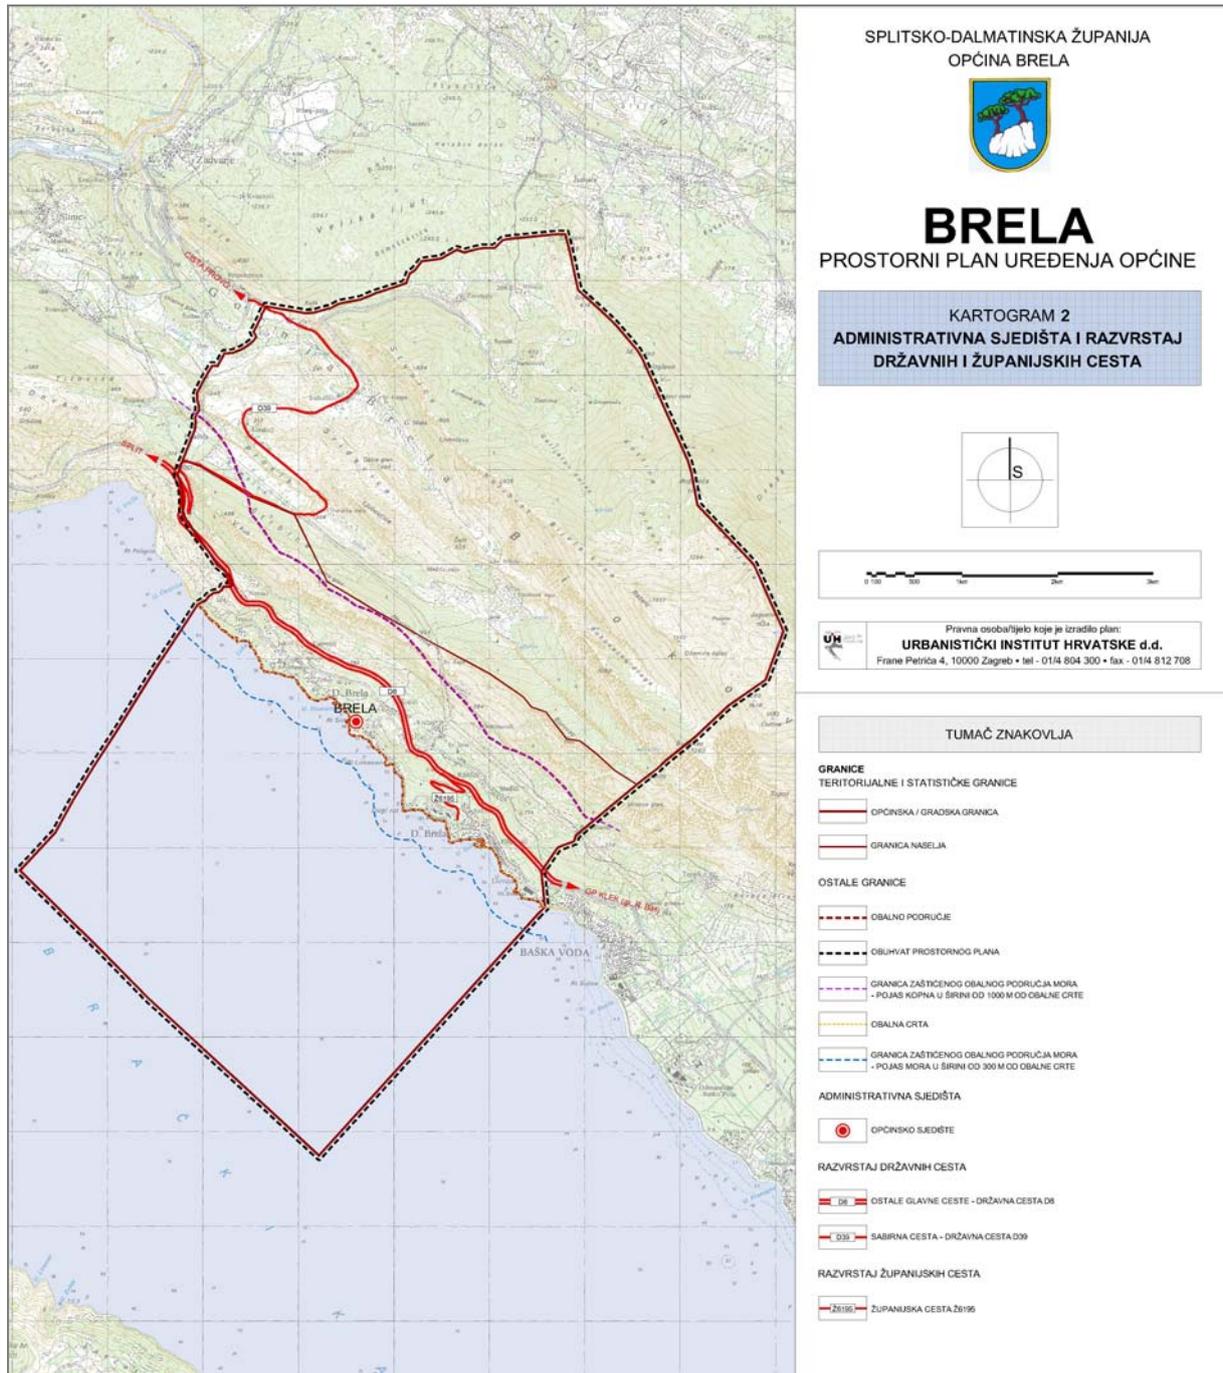


Kartogram 2
Administrativna središta i razvrstaj državnih i županijskih cesta

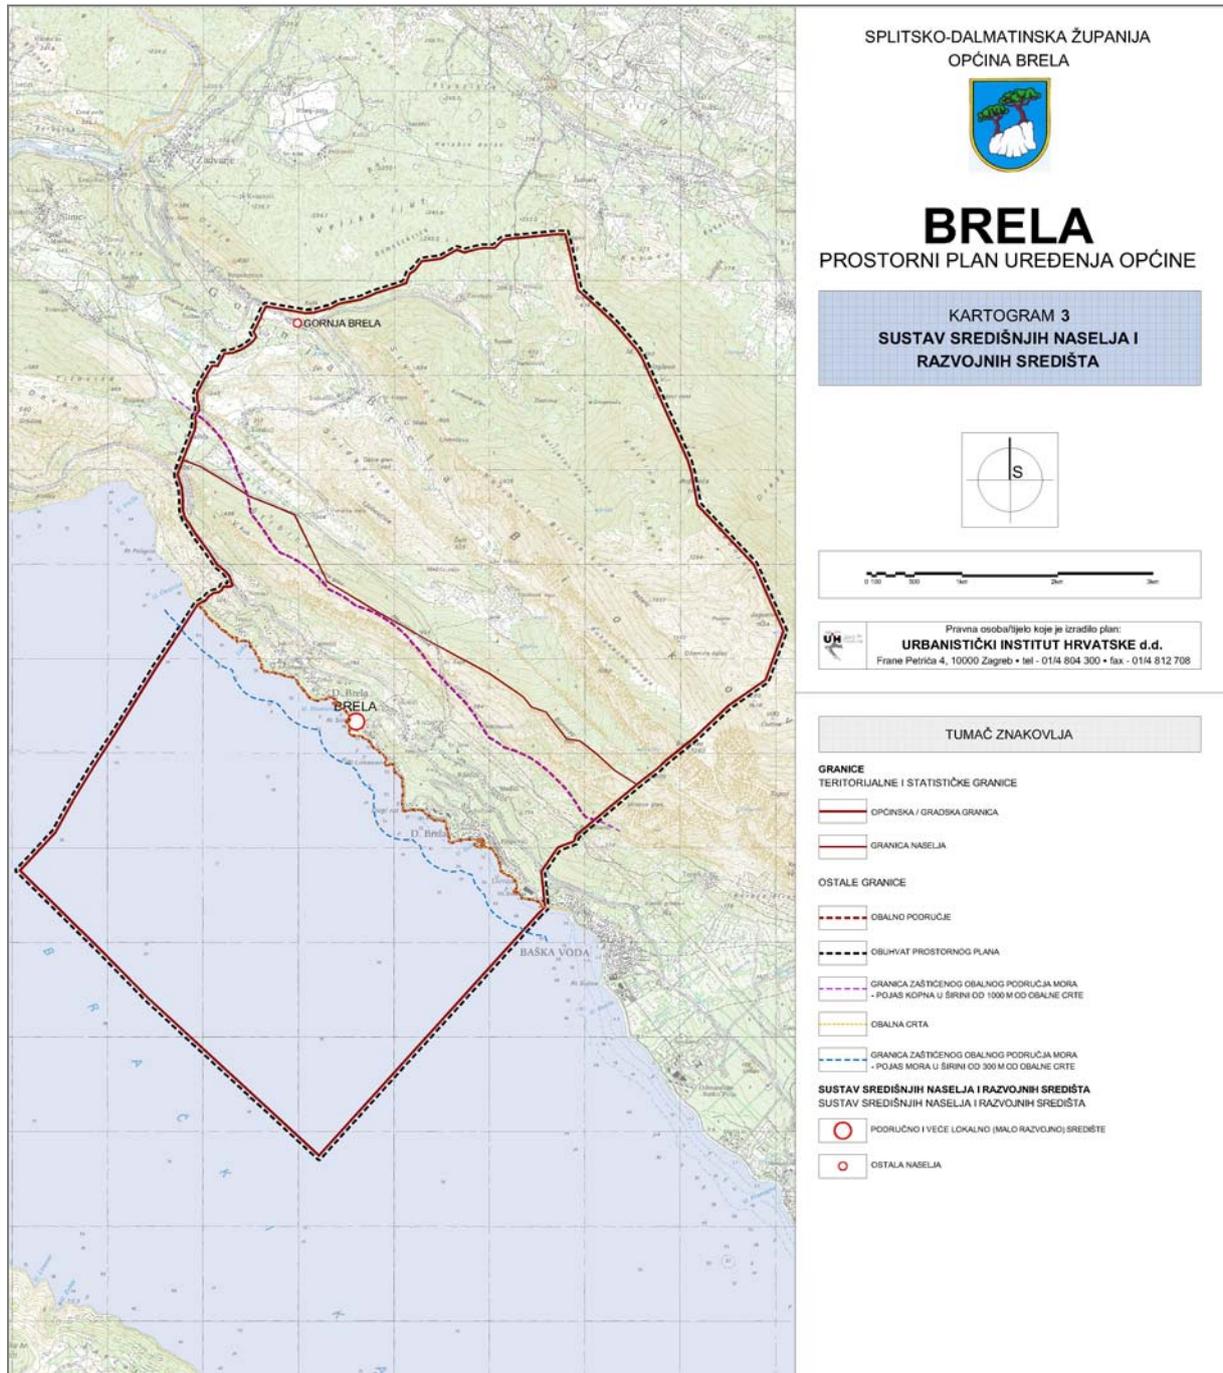


Kartogram 3
Sustav središnjih naselja i razvojnih središta

prostorni plan uređenja općine brela
 grafički prilozi

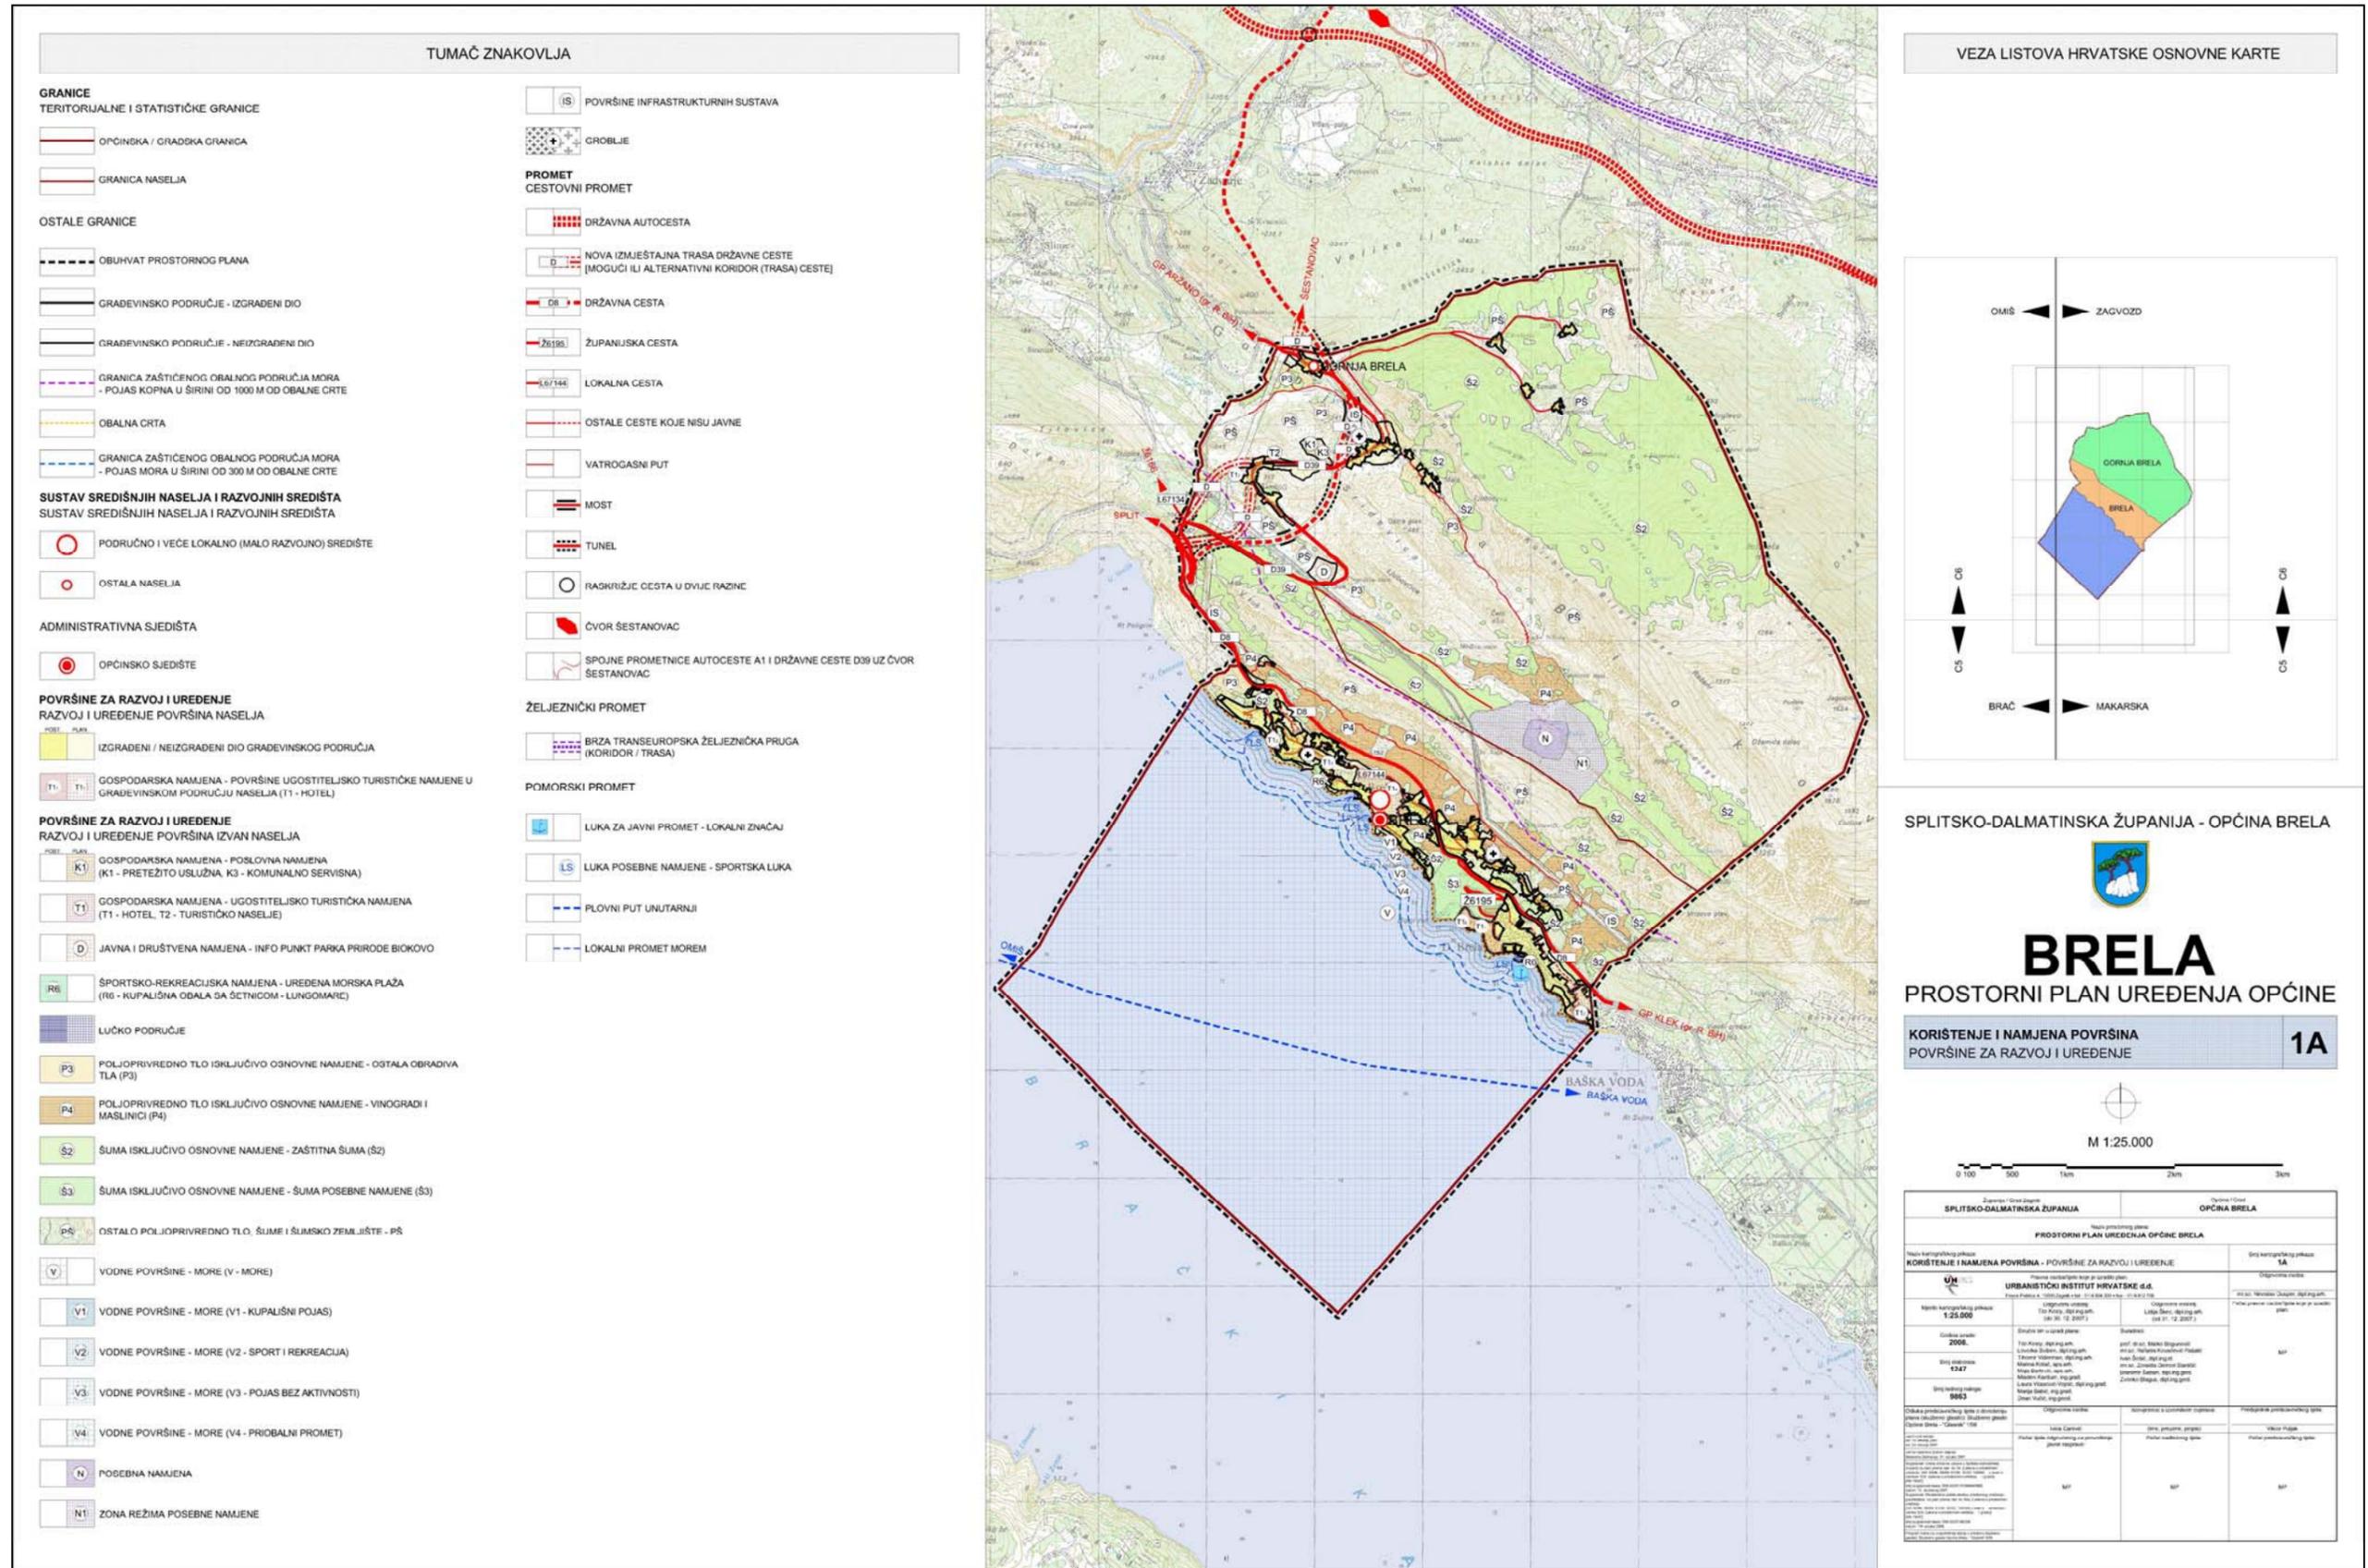


Kartografski prikaz 1A Korištenje i namjena površina - Površine za razvoj i uređenje [iz mjerila 1:25.000]

prostorni plan uređenja općine brela
 grafički prilozi

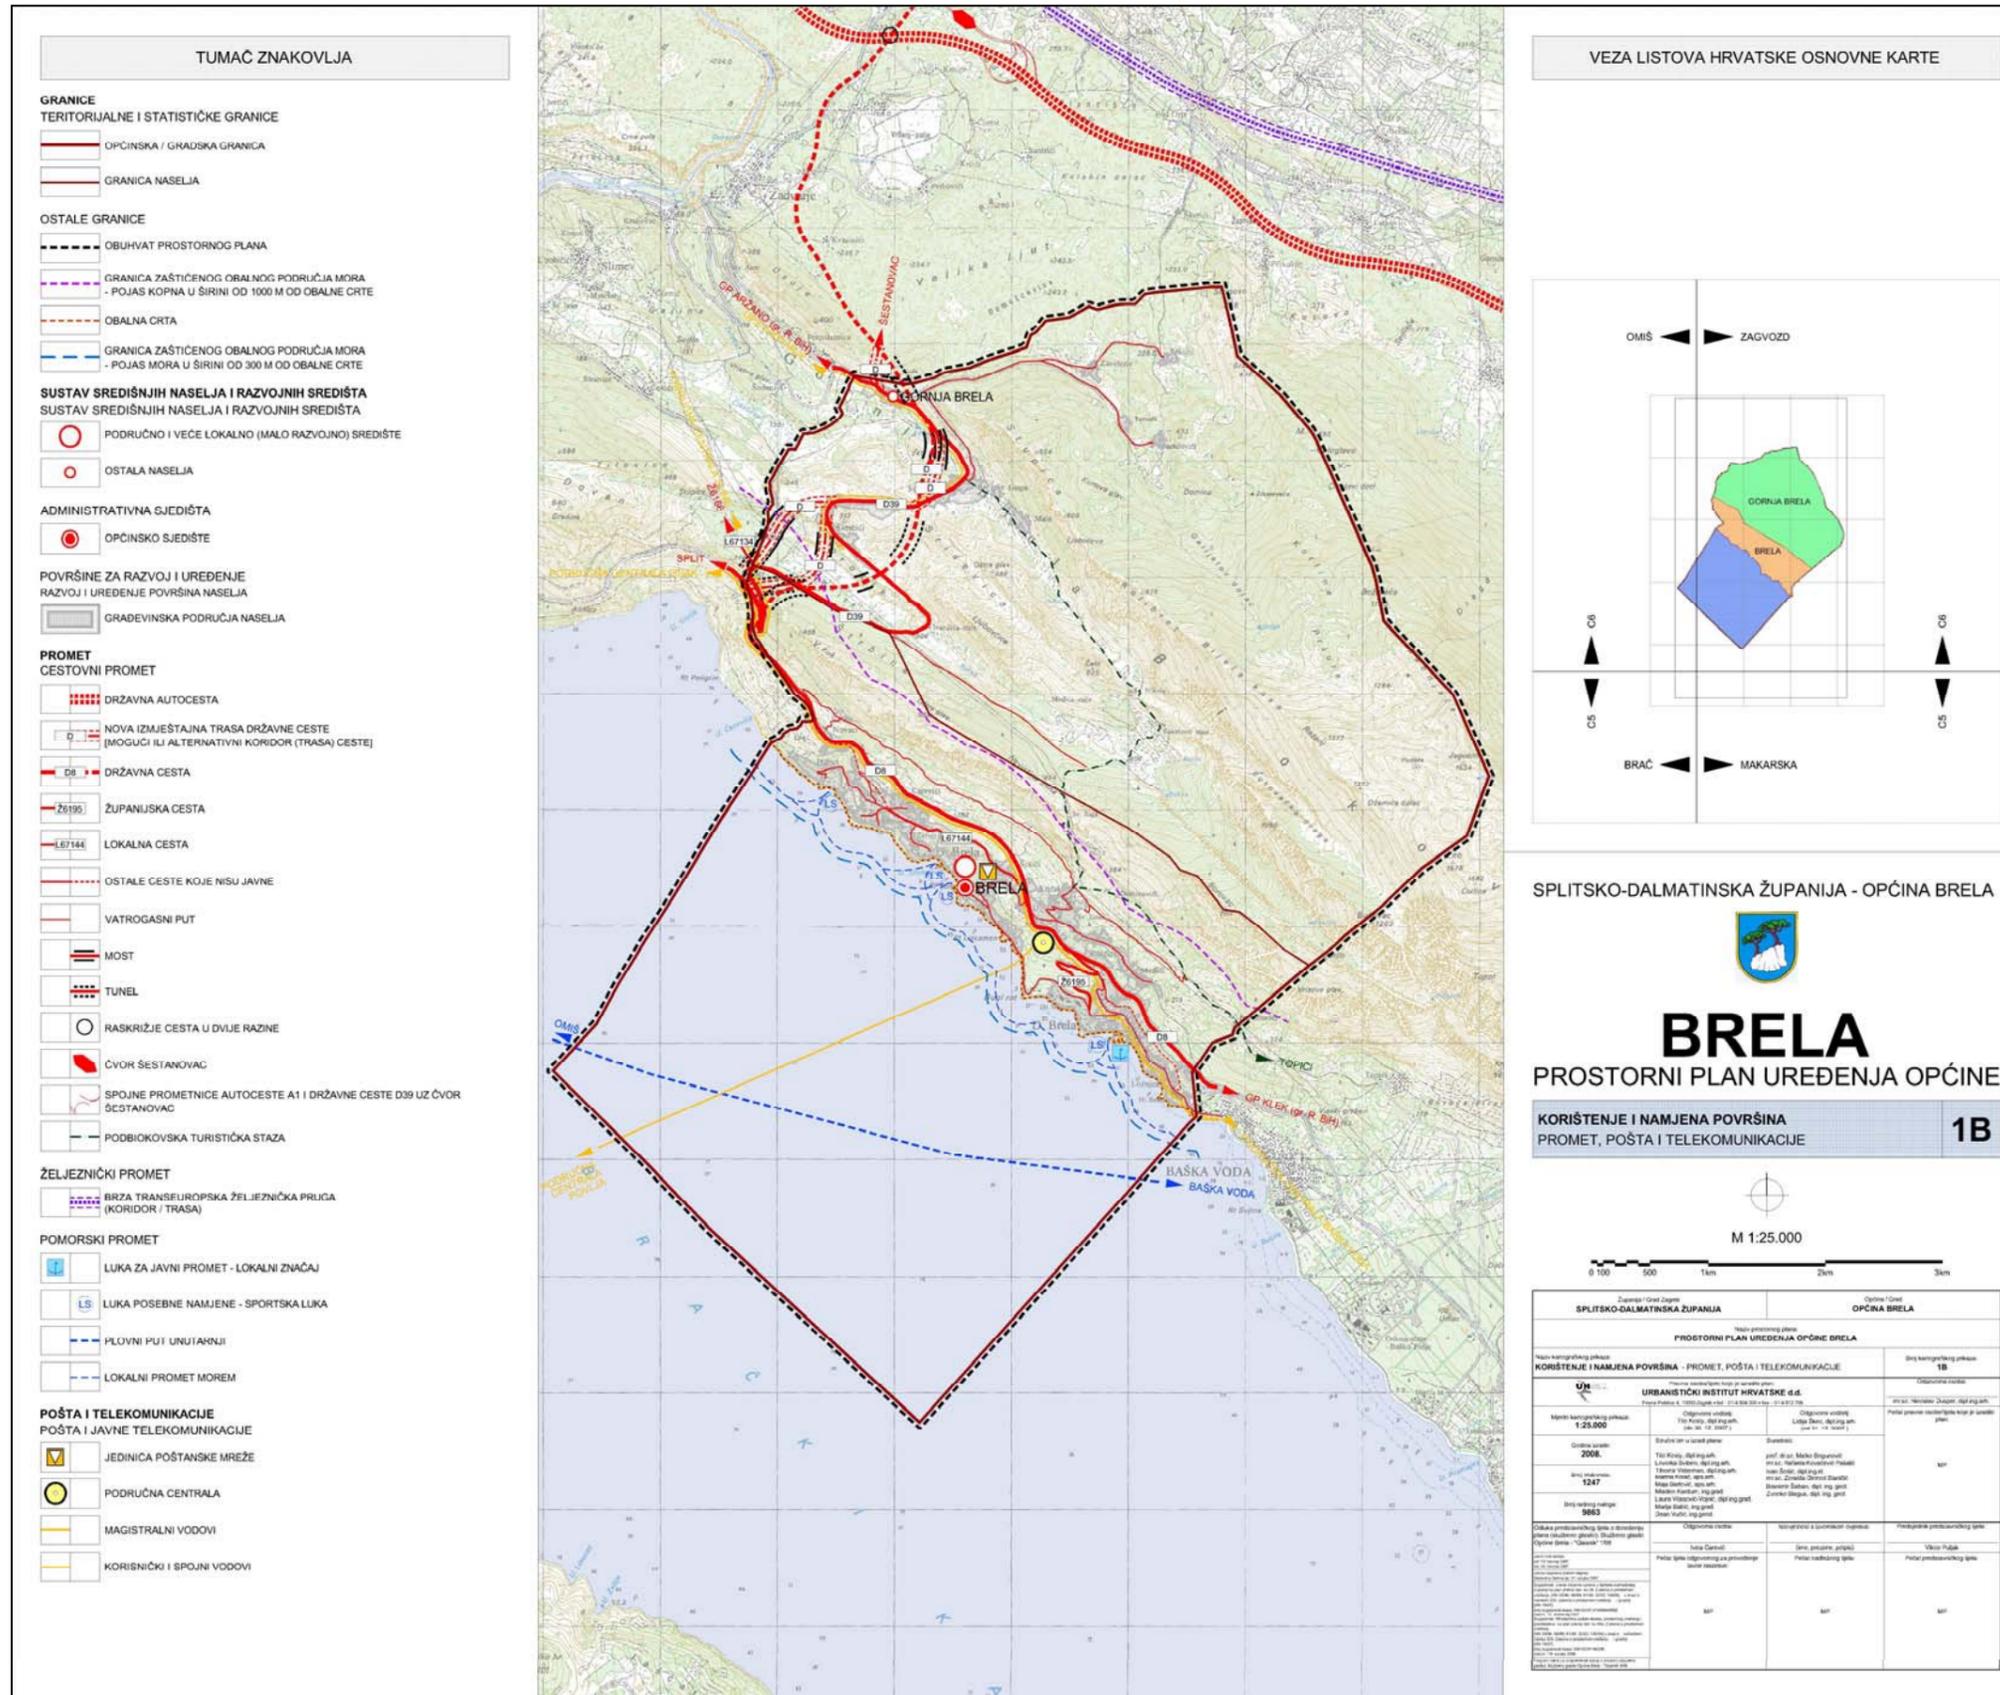


Kartografski prikaz 1B Korištenje i namjena površina - Promet, pošta i telekomunikacije [iz mjerila 1:25.000]

prostorni plan uređenja općine brela
 grafički prilozi

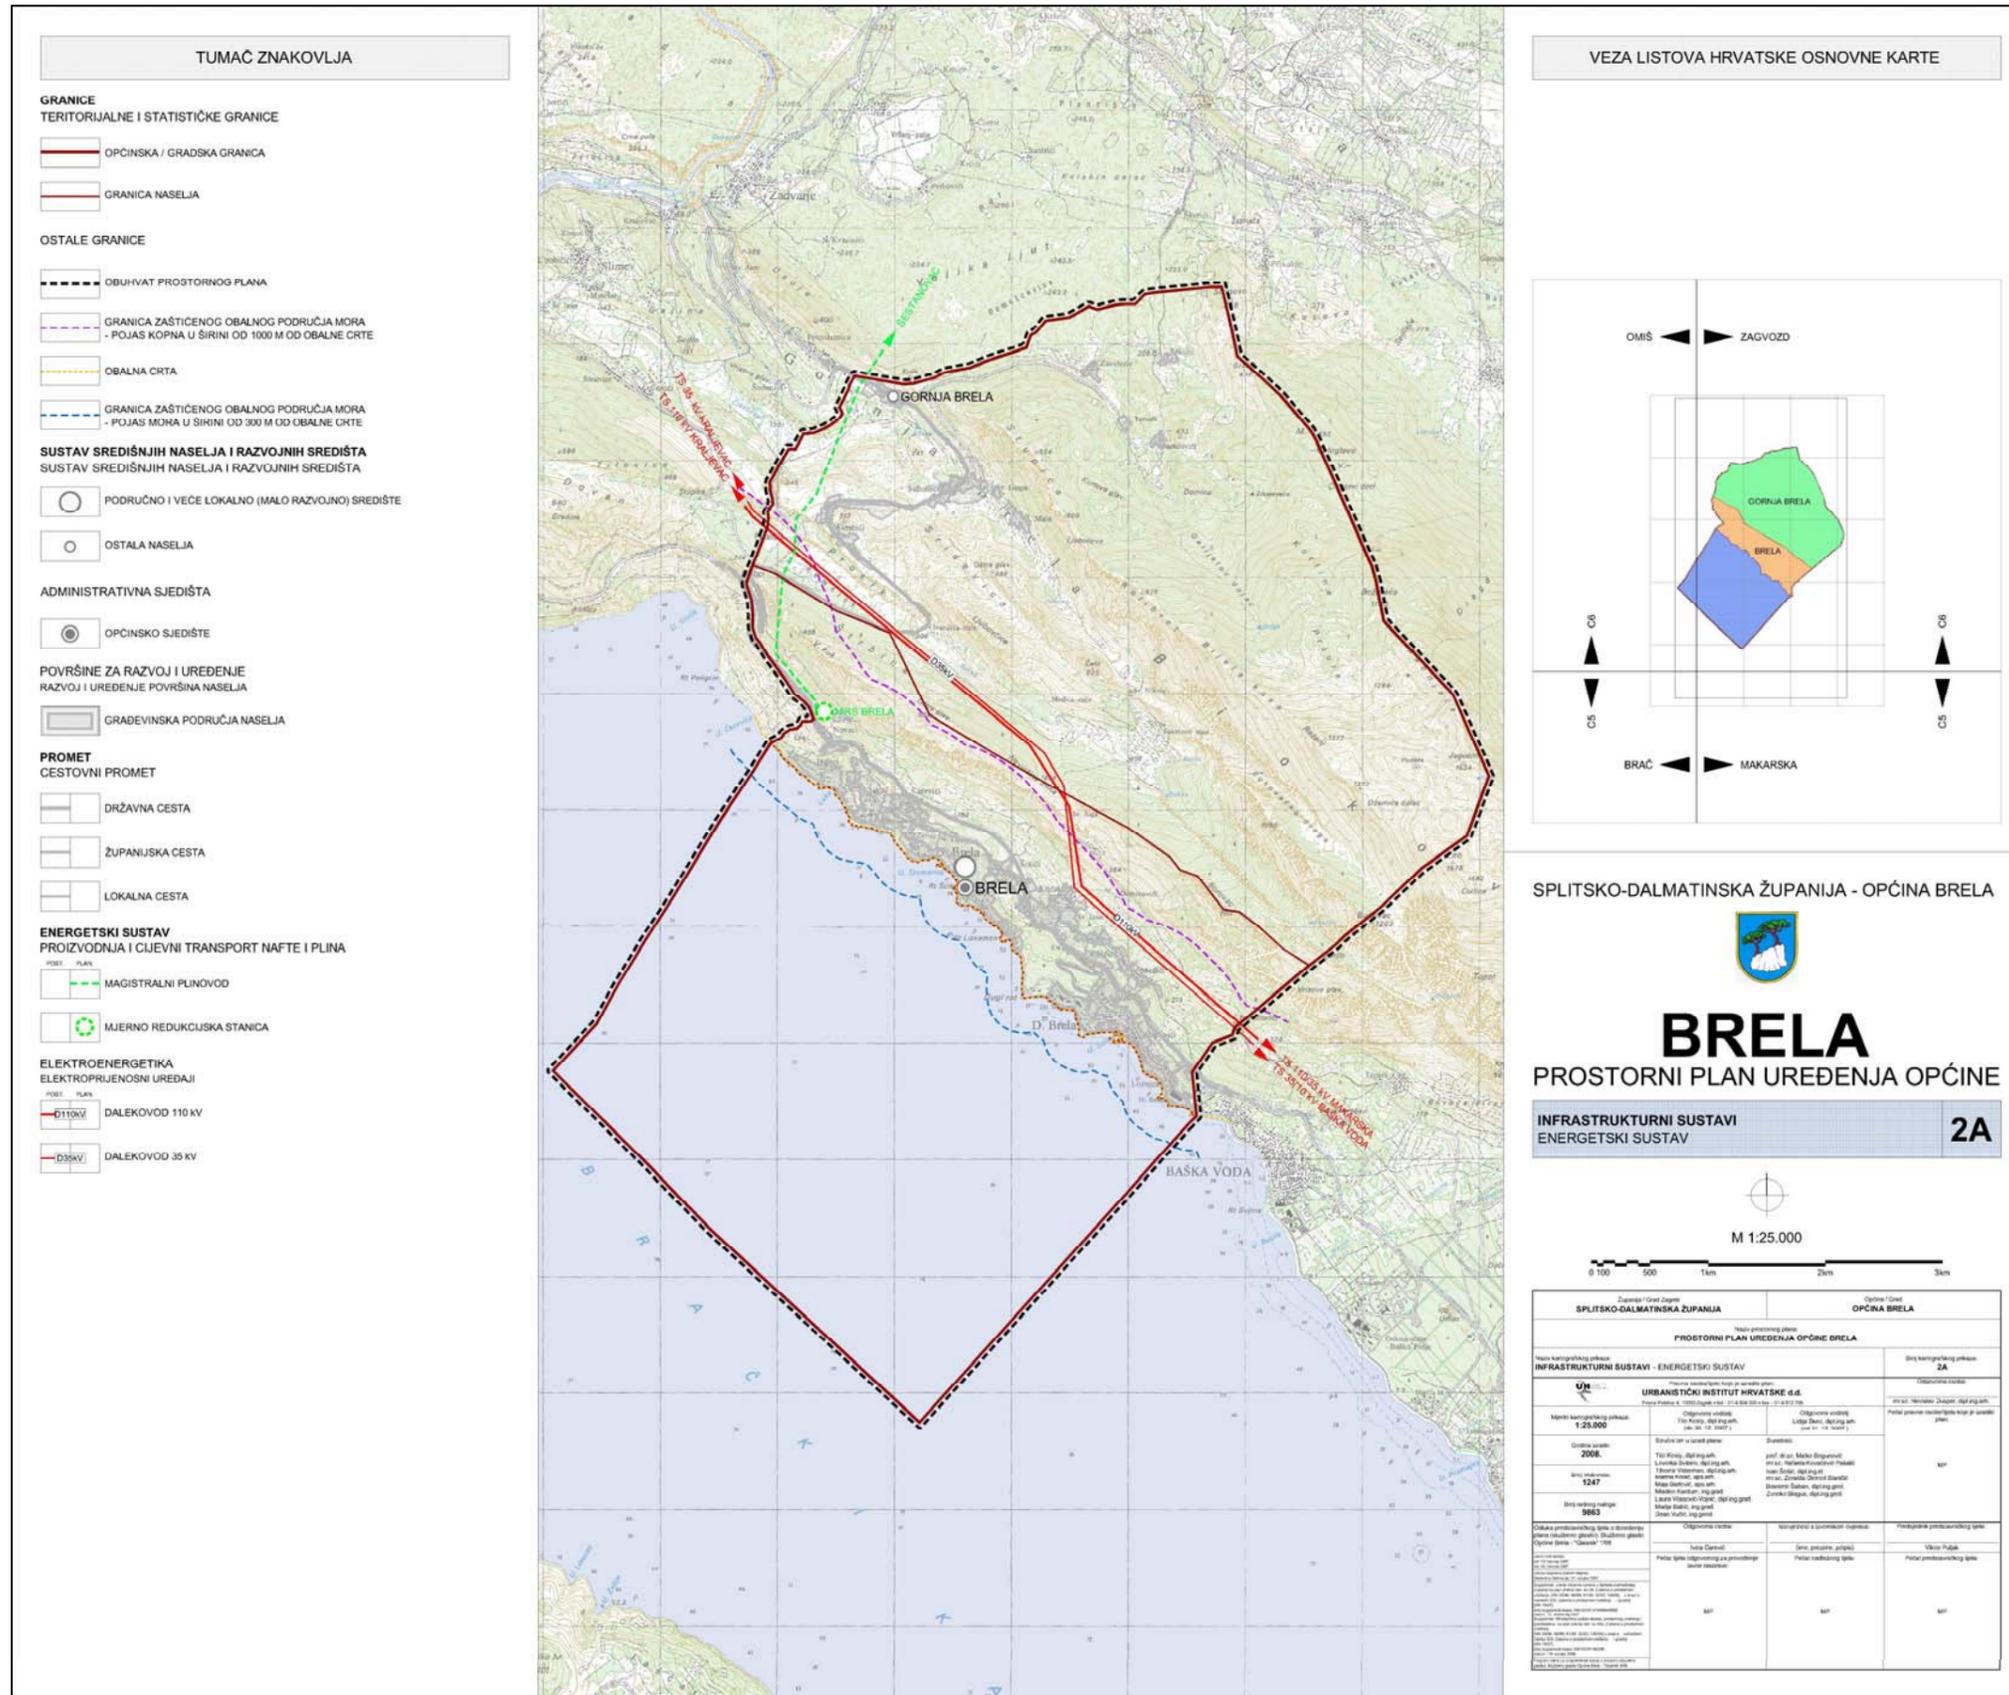


Kartografski prikaz 2A Infrastrukturalni sustavi - Energetski sustav [iz mjerila 1:25.000]

prostorni plan uređenja općine brela
 grafički prilozi

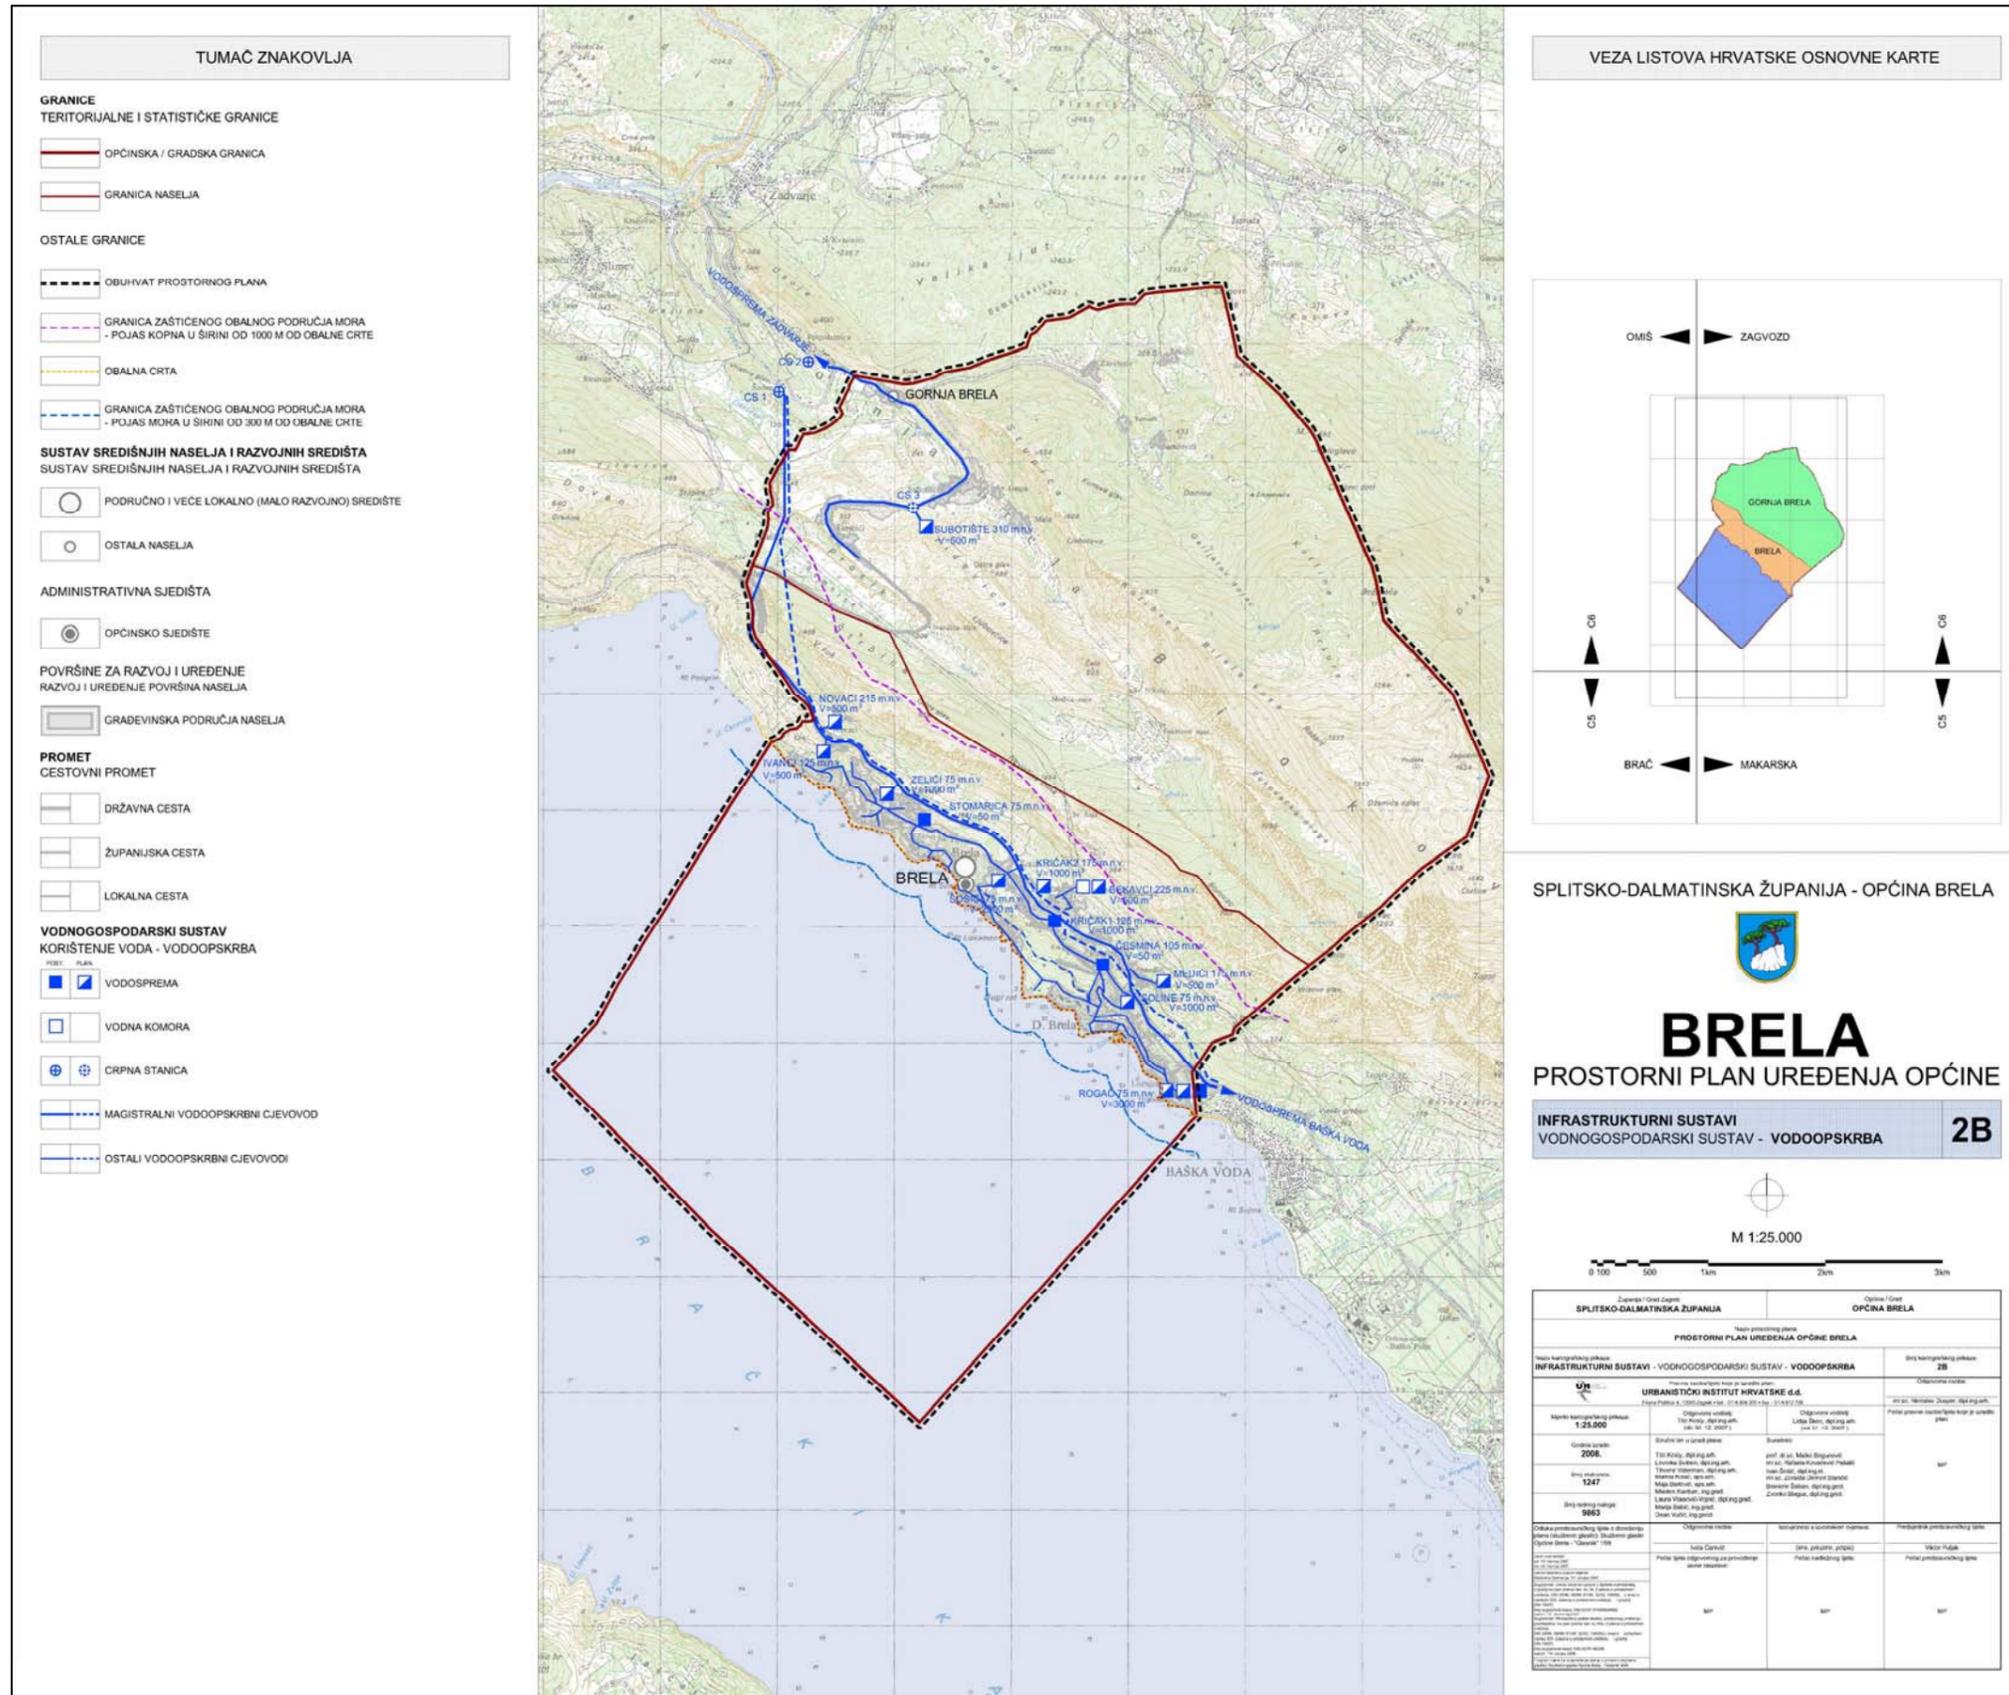


Kartografski prikaz 2B Infrastrukturalni sustavi - Vodnogospodarski sustav – Vodoopskrba [iz mjerila 1:25.000]

prostorni plan uređenja općine brela
 grafički prilozi

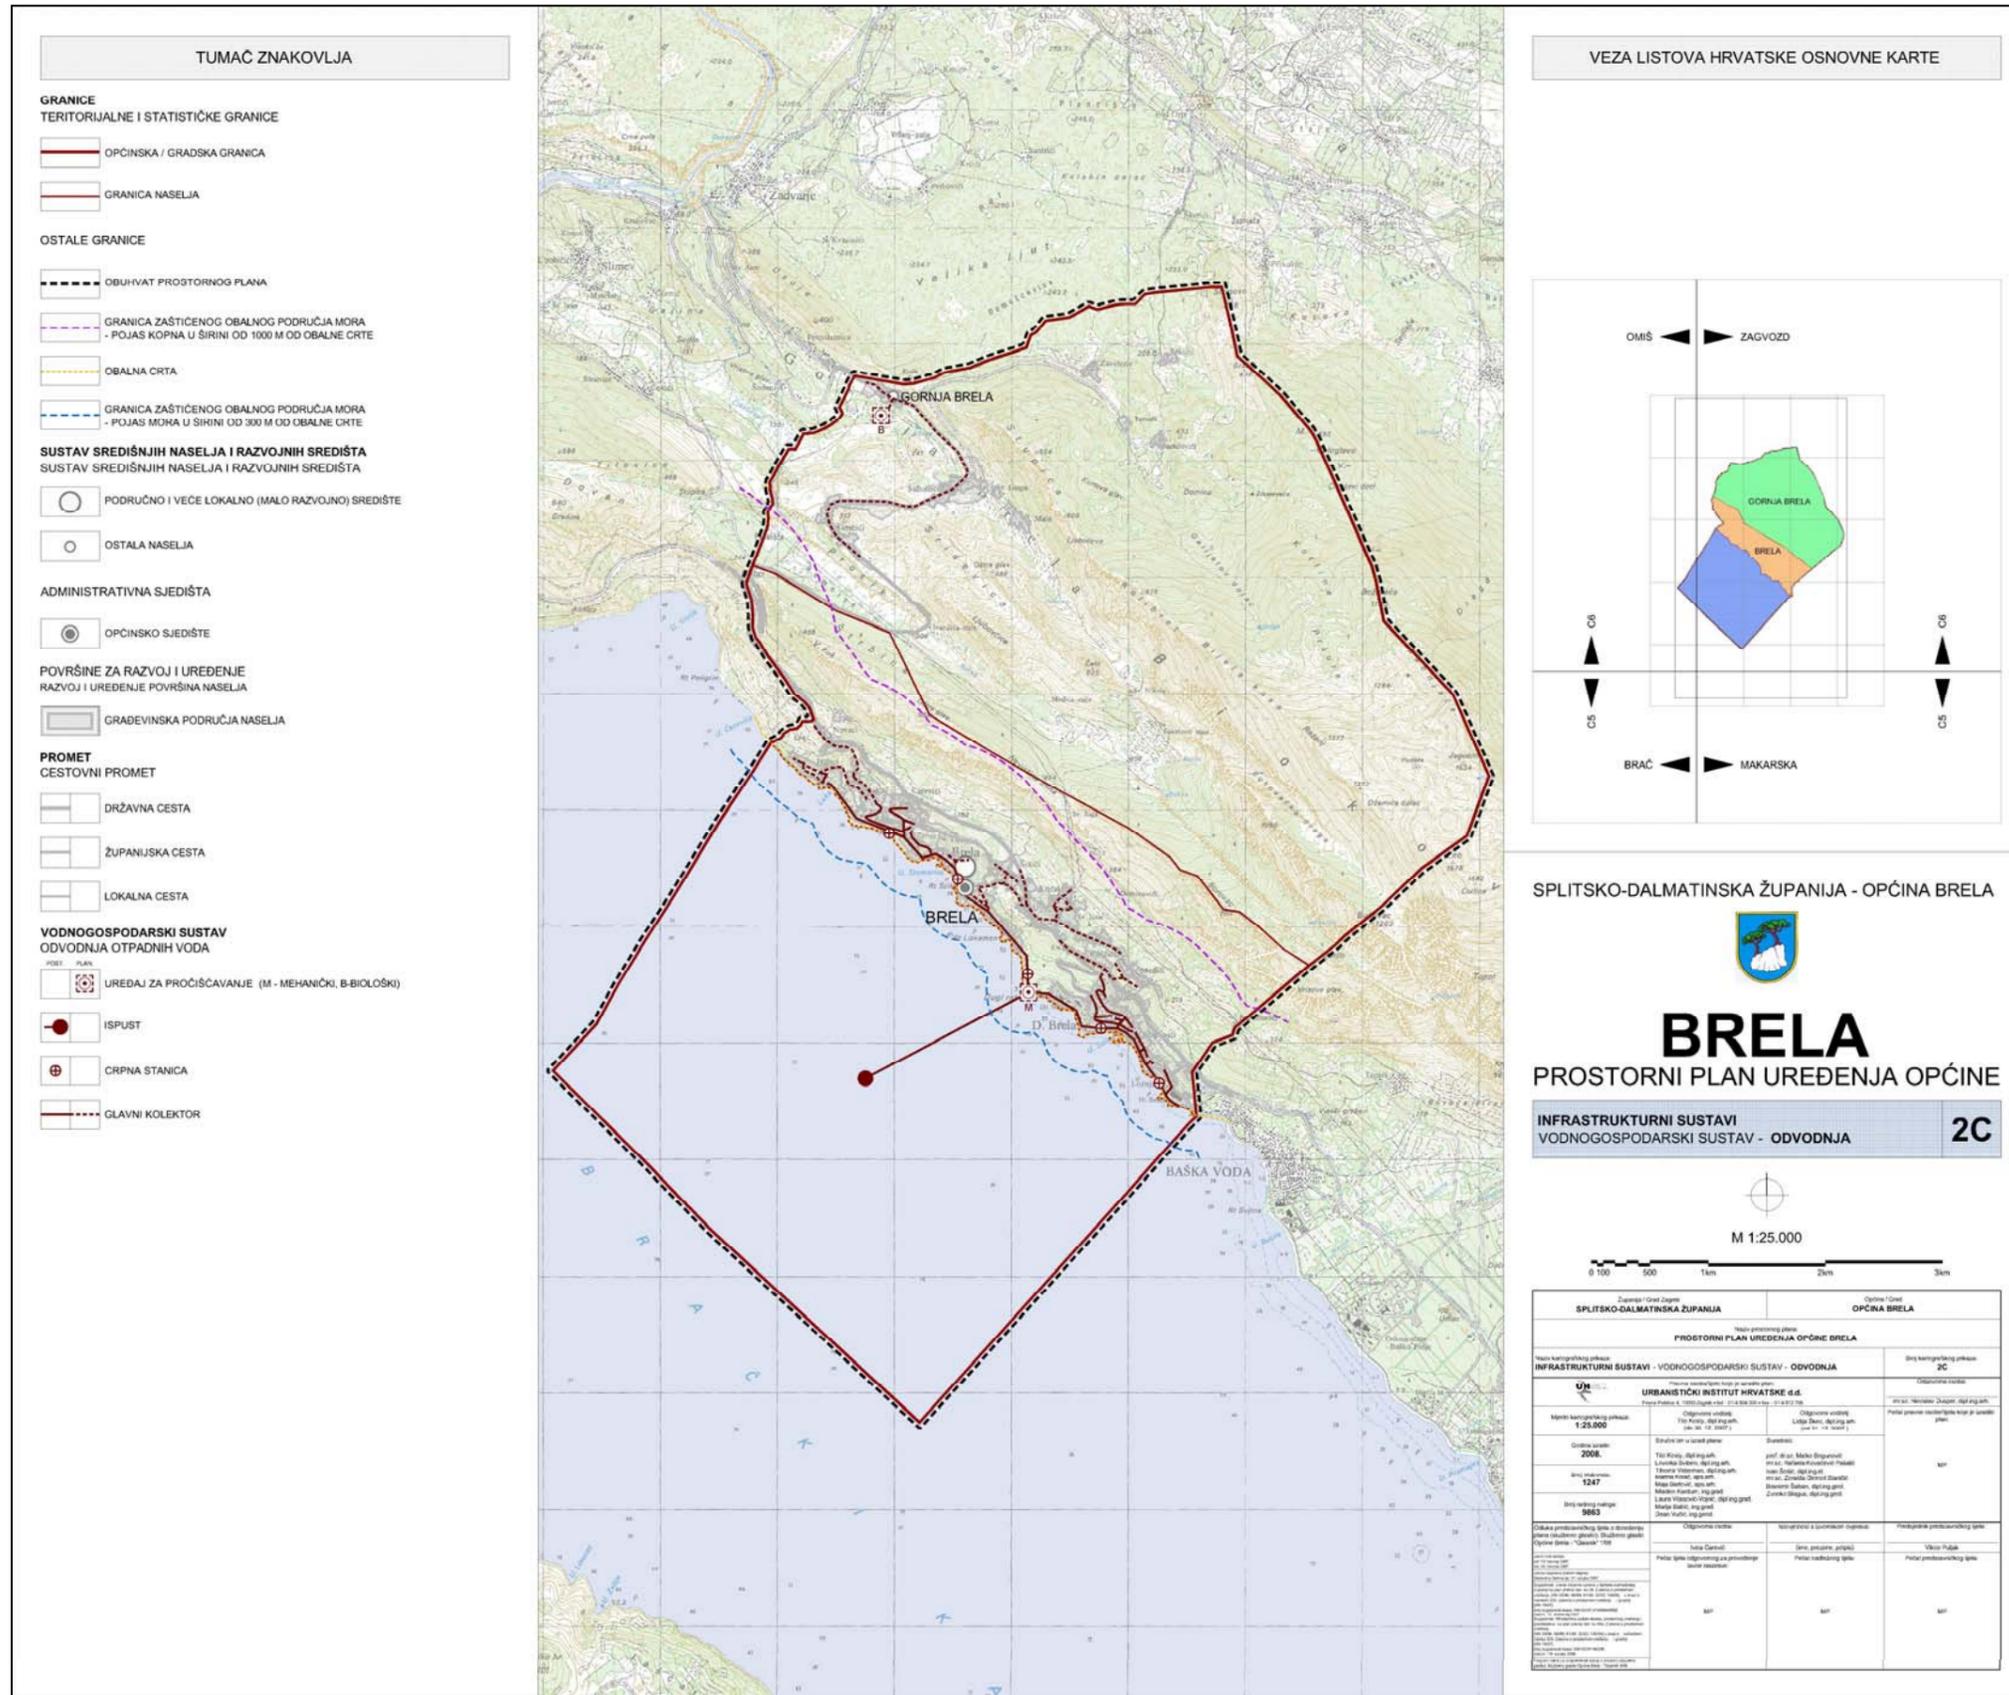

Kartografski prikaz 2C Infrastrukturalni sustavi - Vodnogospodarski sustav – Odvodnja [iz mjerila 1:25.000]

prostorni plan uređenja općine brela
 grafički prilozi

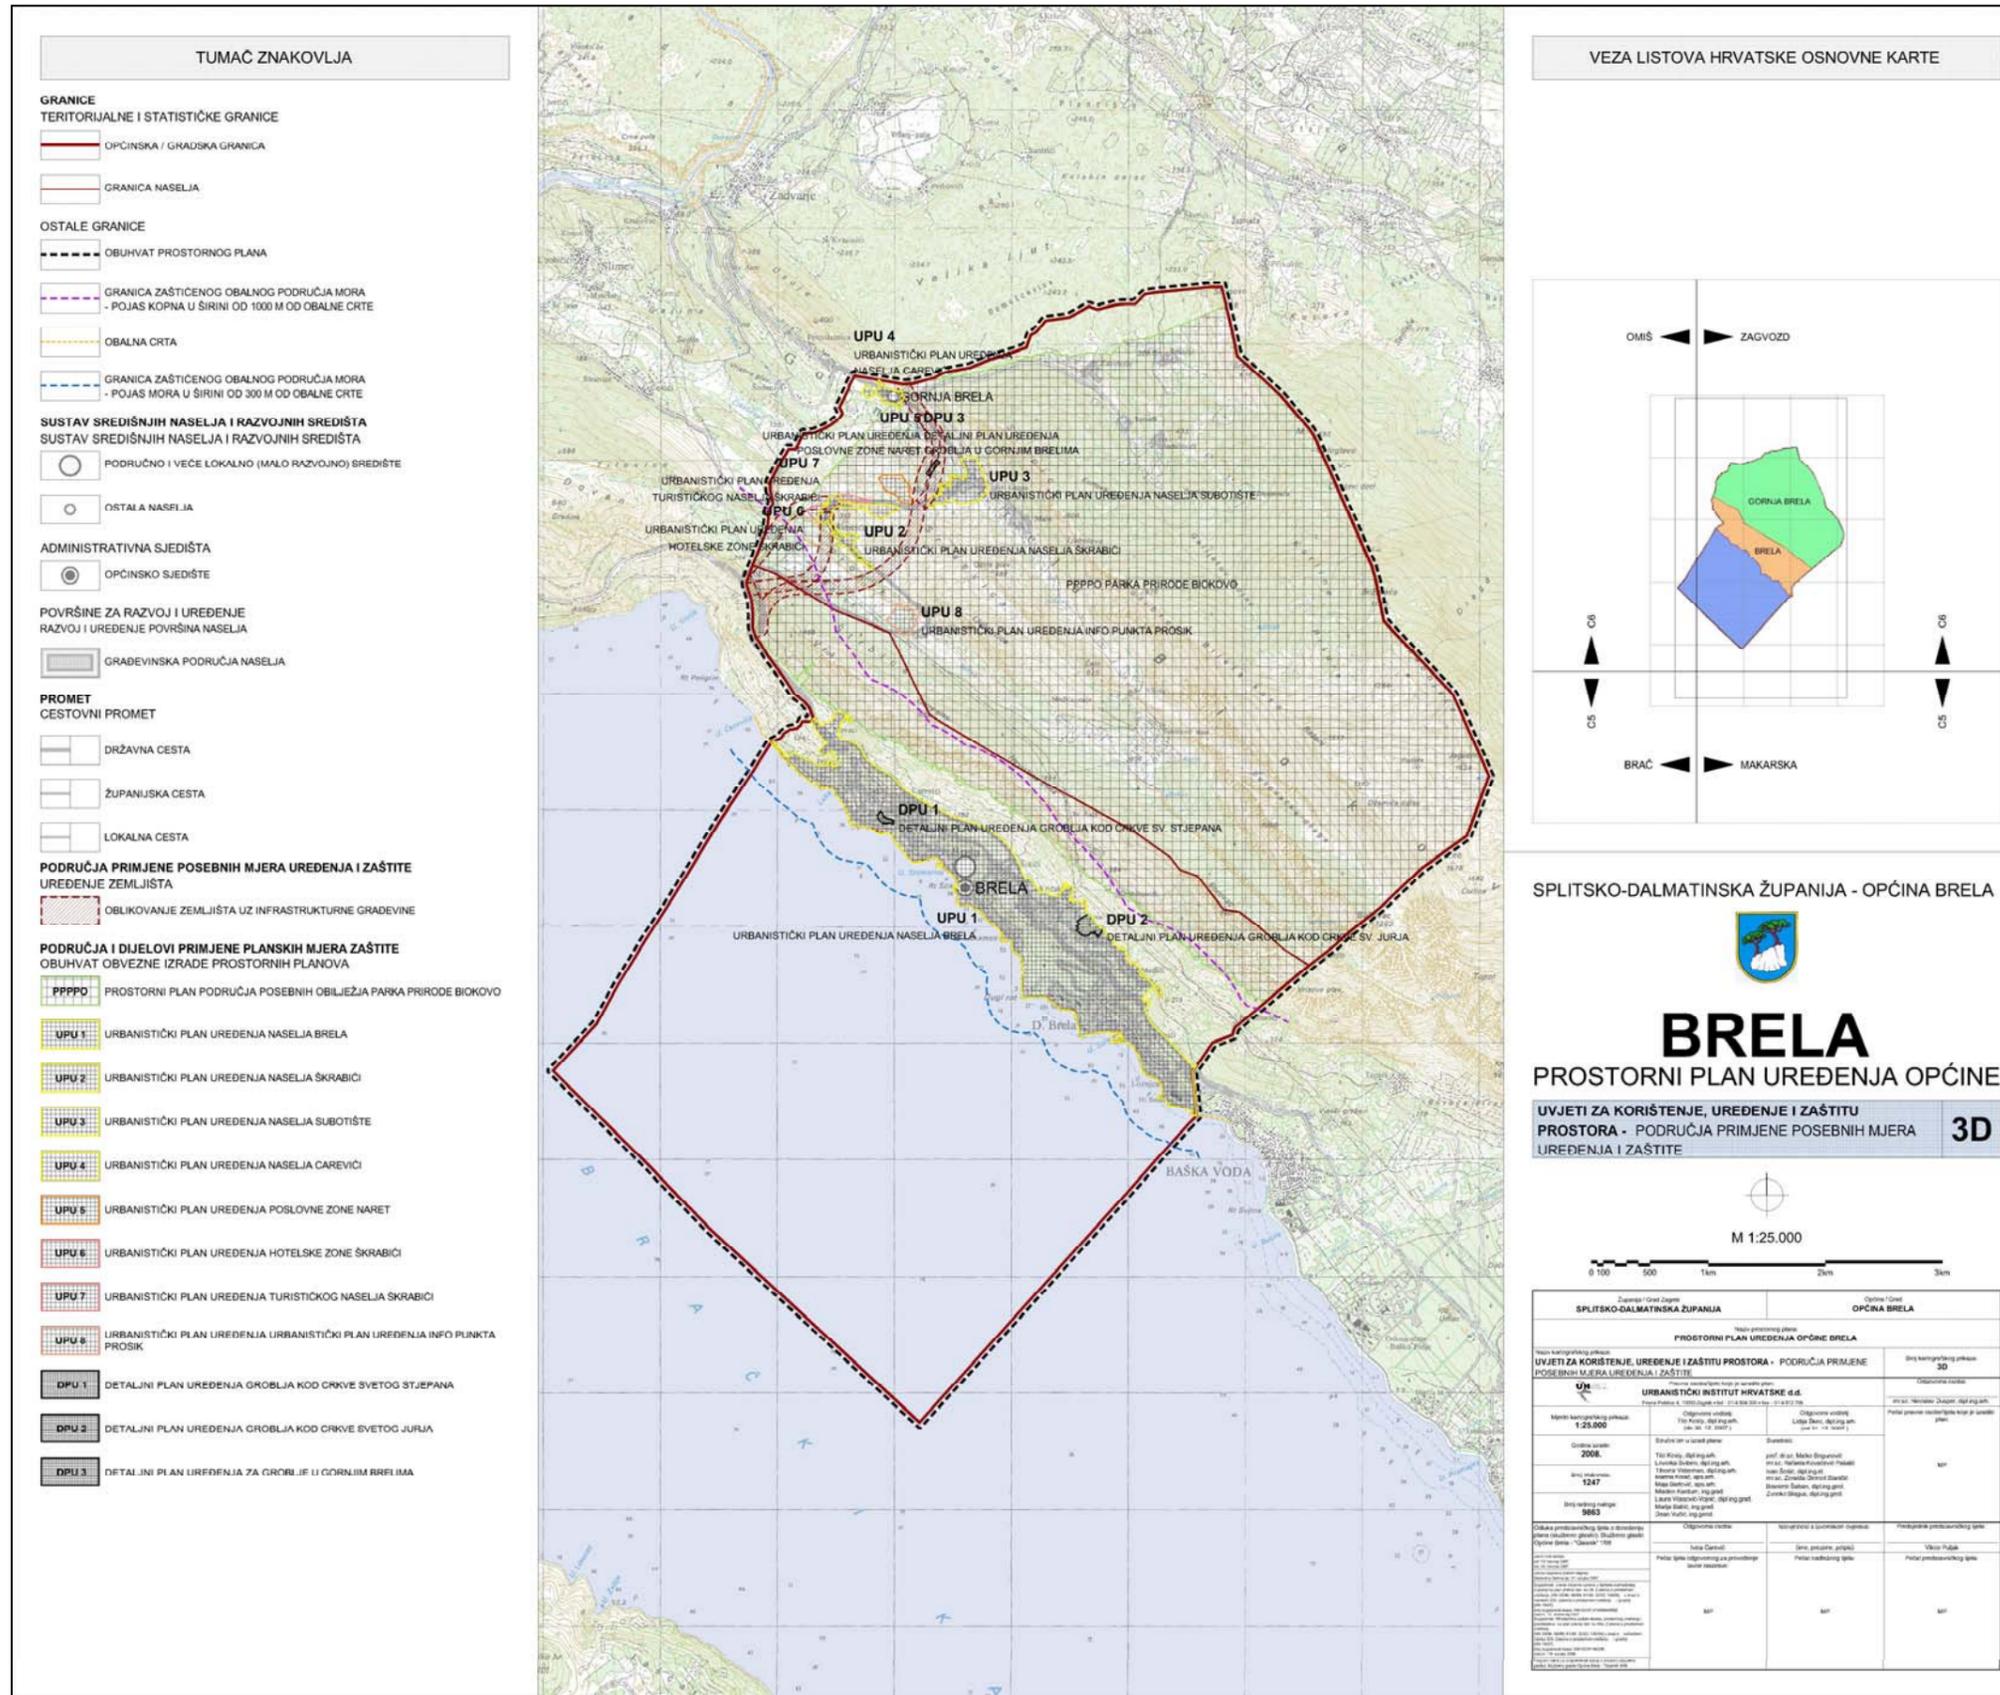

Kartografski prikaz 3D Uvjeti za korištenje, uređenje i zaštitu prostora - Područja primjene posebnih mjera uređenja i zaštite [iz mjerila 1:25.000]

