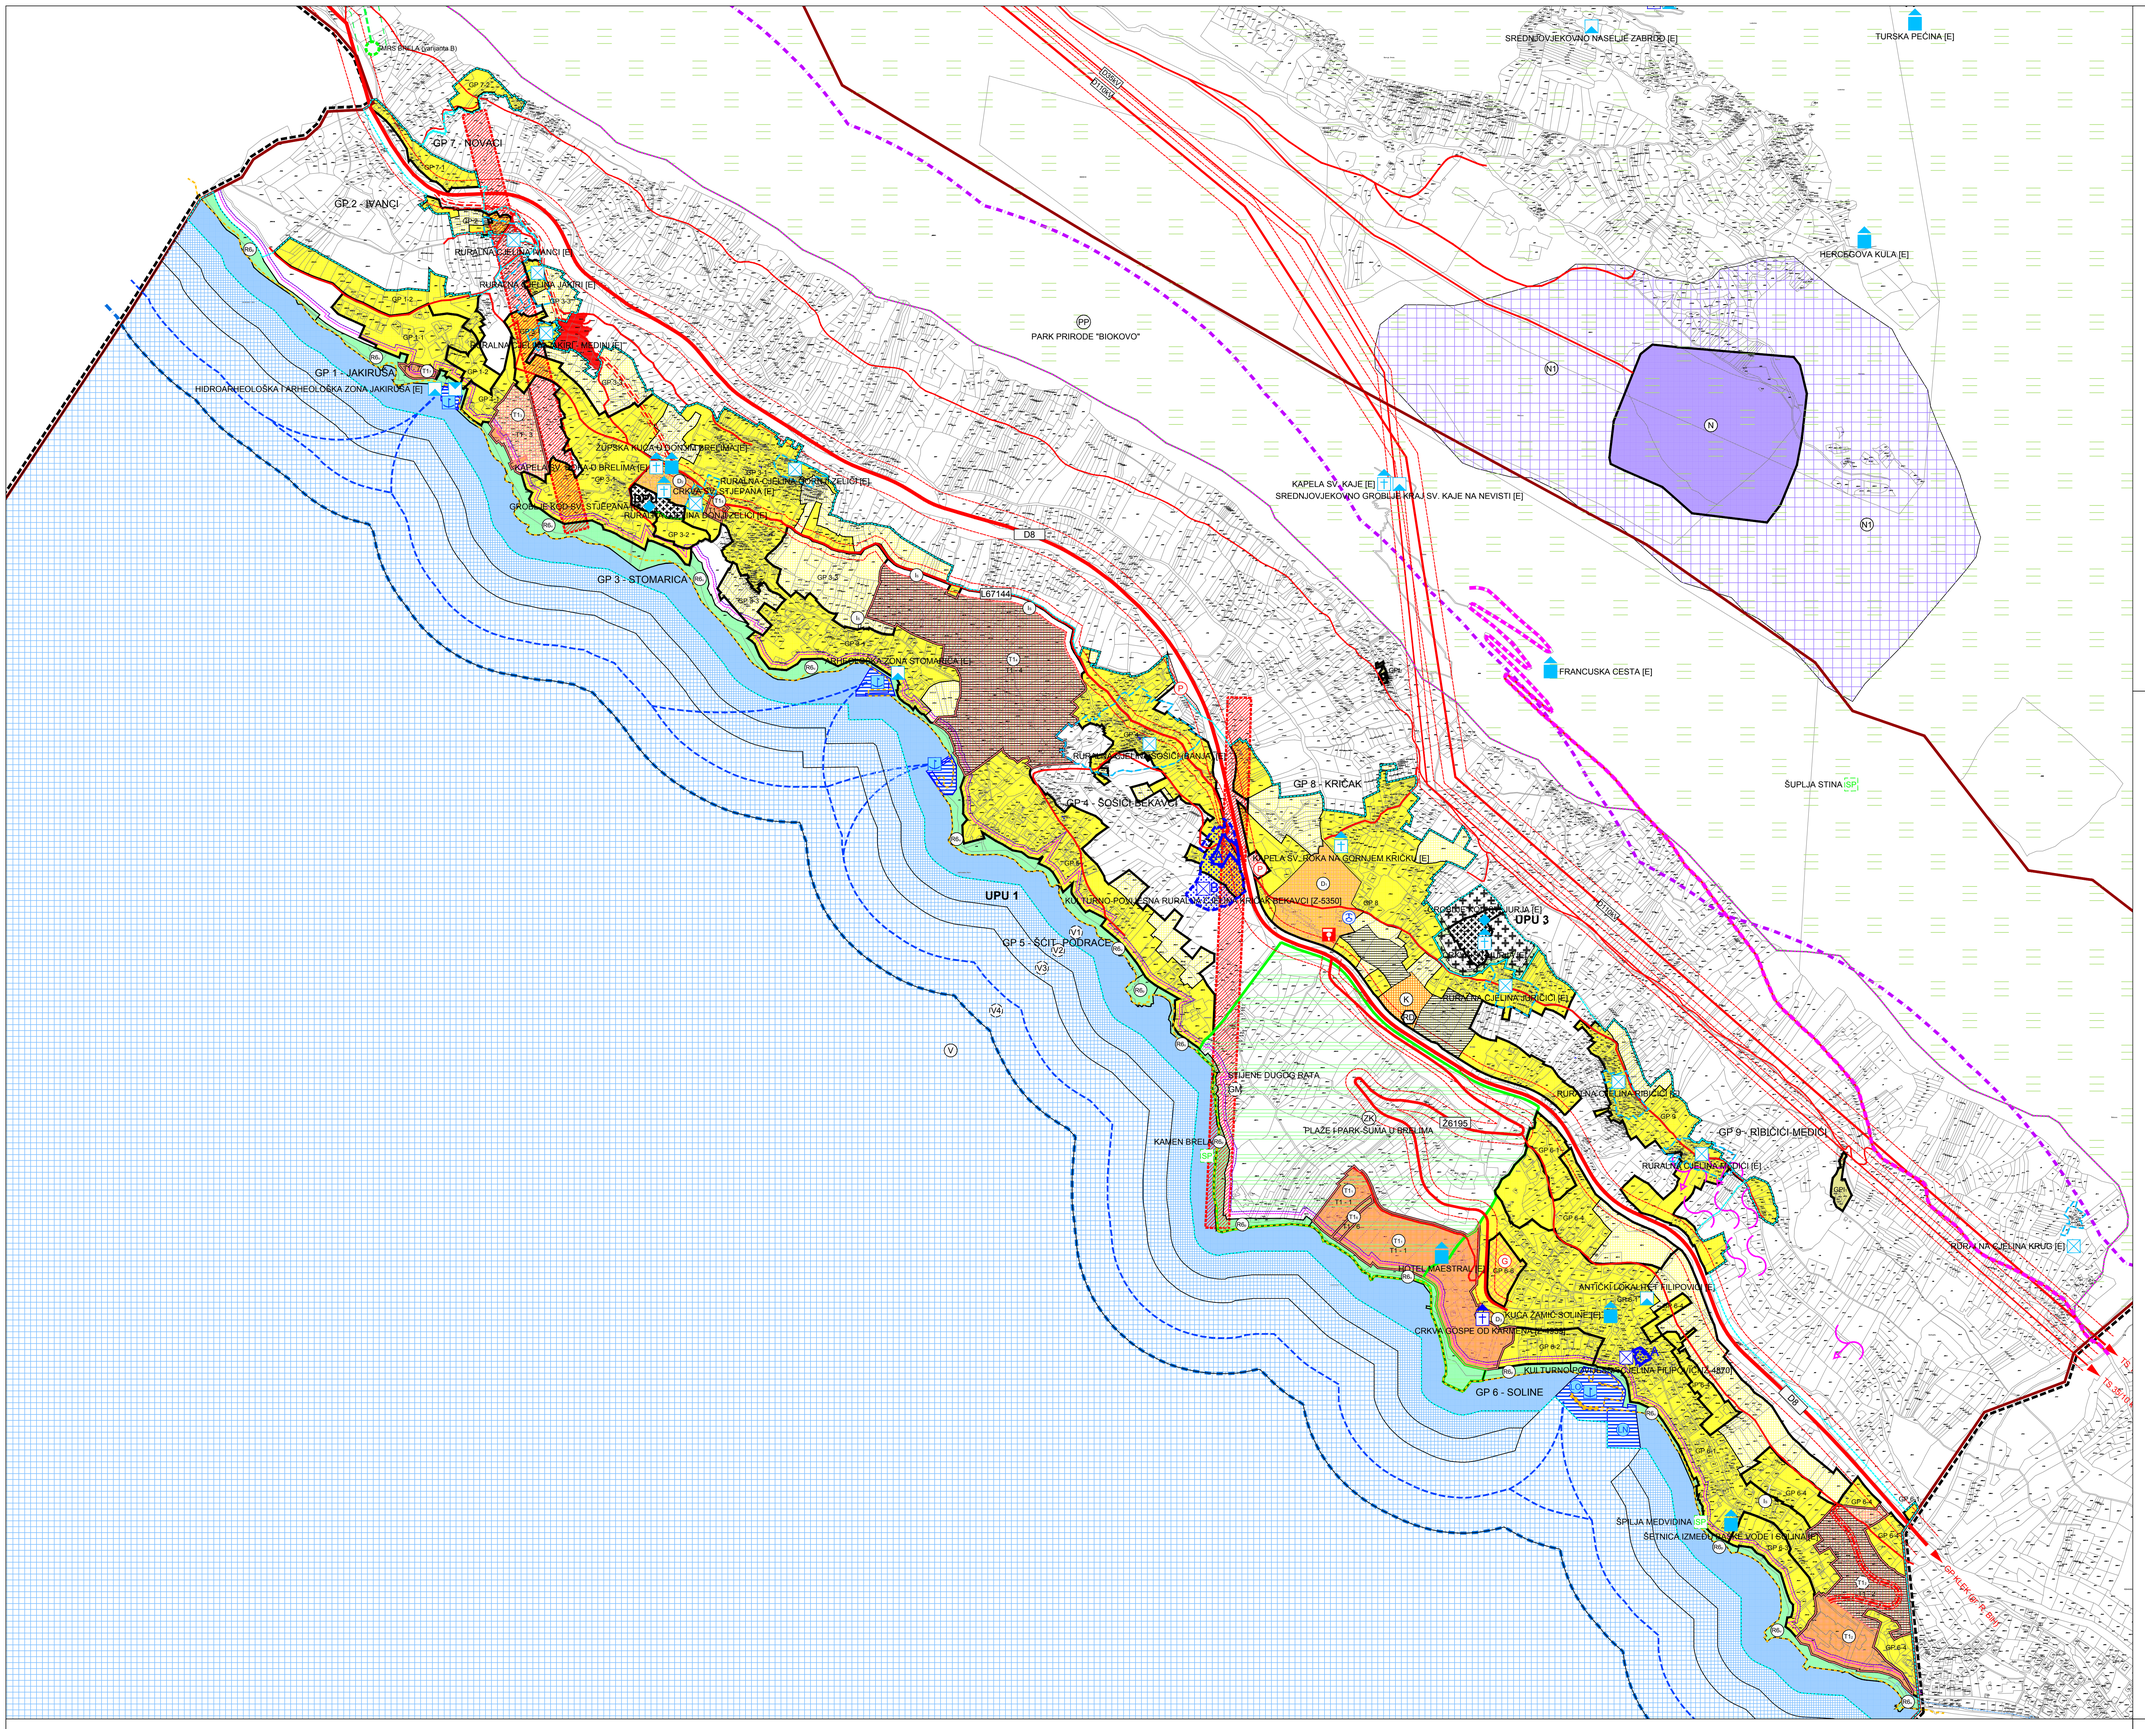

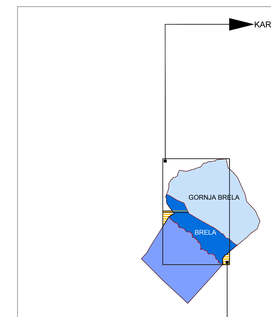

M 1:5.000

0 50 100 200 300 400 500 m

NOSITELJ IZRADE PLANA
OPĆINA BRELA
JEDINSTVENI UPRAVNI ODJEL

STRUČNI IZRAĐIVAČ
URBANISTIČKI INSTITUT HRVATSKE d.o.o.

VEZA LISTOVA

GRAĐEVINSKA PODRUČJA NASELJA

- GP1 NASELJE BRELA - **JAKIRUŠA**
- GP2 NASELJE BRELA - **IVANCI**
- GP3 NASELJE BRELA - **STOMARICA**
- GP4 NASELJE BRELA - **ŠOŠIĆI-BEKAVCI**
- GP5 NASELJE BRELA - **ŠĆIT- PODRAĆE**
- GP6 NASELJE BRELA - **SOLINE**
- GP7 NASELJE BRELA - **NOVACI**
- GP8 NASELJE BRELA - **KRIČAK**
- GP9 NASELJE BRELA - **RIBIĆIĆI-MEDIĆI**
- T1-1 UGOSTITELJSKO TURISTIČKA NAMJENA U GRAĐEVINSKOM PODRUČJU NASELJA **SOLINE I**
- T1-2 UGOSTITELJSKO TURISTIČKA NAMJENA U GRAĐEVINSKOM PODRUČJU NASELJA **BERULIJA**
- T1-3 UGOSTITELJSKO TURISTIČKA NAMJENA U GRAĐEVINSKOM PODRUČJU NASELJA **JAKIRUŠA I**
- T1-4 UGOSTITELJSKO TURISTIČKA NAMJENA U GRAĐEVINSKOM PODRUČJU NASELJA **STOMARICA**
- T1-5 UGOSTITELJSKO TURISTIČKA NAMJENA U GRAĐEVINSKOM PODRUČJU NASELJA **PELEGRIN**
- T1-6 UGOSTITELJSKO TURISTIČKA NAMJENA U GRAĐEVINSKOM PODRUČJU NASELJA **SOLINE II**
- T1-7 UGOSTITELJSKO TURISTIČKA NAMJENA U GRAĐEVINSKOM PODRUČJU NASELJA **JAKIRUŠA II**
- GPI1 IZDVOJENI DIO GRAĐEVINSKOG PODRUČJA NASELJA **ŠPILE**
- GPI2 IZDVOJENI DIO GRAĐEVINSKOG PODRUČJA NASELJA **PODSKALICE**
- GP10 NASELJE GORNJA BRELA - **ŠKRABIĆI**
- GP11 NASELJE GORNJA BRELA - **SUBOTIŠĆE**
- GP12 NASELJE GORNJA BRELA - **GORNJA MALA (TOMAŠI KLEŠIĆI)** [GP 12-1, 12-2, 12-3]
- GP13 NASELJE GORNJA BRELA - **CAREVIĆI**
- GP14 NASELJE GORNJA BRELA - **ZAVETERJE-URSIĆI**
- GP15 NASELJE GORNJA BRELA - **BRKULJI**
- GP16 NASELJE GORNJA BRELA - **TOMAŠI**
- GP17 NASELJE GORNJA BRELA - **BARTULOVIĆI**

TUMAČ ZNAKOVLJA

GRANICE

TERITORIJALNE I STATISTIČKE GRANICE

- OPĆINSKA GRANICA
- GRANICA NASELJA

OSTALE GRANICE

- GRAĐEVINSKO PODRUČJE - IZGRAĐENI DIO / NEIZGRAĐENI DIO
- POMORSKO DOBRO
- OBUHVAT PROSTORNOG PLANA
- GRANICA PROSTORA OGRANIČENJA ZAŠTIĆENOG OBALNOG PODRUČJA MORA - POJAS KOPNA U ŠIRINI OD 1000 M OD OBALNE CRTE
- POSTOJEĆA OBALNA CRTA
- GRANICA ZAŠTIĆENOG OBALNOG PODRUČJA MORA - POJAS MORA U ŠIRINI OD 300 M OD OBALNE CRTE
- UDALJENOST NOVOG GRAĐEVNOG PRAVCA OD REGULACIJSKOG PRAVCA PREMA OBALNOM PROSTORU: 15 m ZA HOTELE, 10m ZA OSTALO

POVRŠINE ZA RAZVOJ I UREĐENJE

RAZVOJ I UREĐENJE POVRŠINA GRAĐEVINSKOG PODRUČJA NASELJA

- GRAĐEVINSKO PODRUČJE - NEUREĐENI DIO
- GP IZGR. / GP NEIZGR. — IZGRAĐENI / NEIZGRAĐENI DIO GRAĐEVINSKOG PODRUČJA NASELJA PRETEŽITO MJEŠOVITE NAMJENE
- GP IZGR. — IZGRAĐENI / NEIZGRAĐENI DIO IZVOJENOG DIJELA GRAĐEVINSKOG PODRUČJA NASELJA
- K — GOSPODARSKA NAMJENA - POSLOVNA NAMJENA
- T1 / T1 — GOSPODARSKA NAMJENA - POVRŠINE UGOSTITELJSKO TURISTIČKE NAMJENE U GRAĐEVINSKOM PODRUČJU NASELJA (T1 - HOTEL)
- D — POVRŠINE JAVNE I DRUŠTVENE NAMJENE U GRAĐEVINSKOM PODRUČJU NASELJA D_1 - višenamjenska s poslovnom namjenom, D_2 - vjerski sadžaji, D_3 - crkva
- R6 — ŠPORTSKO-REKREACIJSKA NAMJENA - KUPALIŠNA OBALA SA ŠETNICOM - LUNGOMARE $R6_1$ - uređena plaža, $R6_2$ - prirodna plaža
- L — POVRŠINE ZA SMJEŠTAJ INFRASTRUKTURNIH GRAĐEVINA I ZAŠTITNOG ZELENILA U GRAĐEVINSKOM PODRUČJU NASELJA

RAZVOJ I UREĐENJE POVRŠINA IZDVOJENIH GRAĐEVINSKIH PODRUČJA IZVAN NASELJA

- D — JAVNA I DRUŠTVENA NAMJENA - INFO PUNKT PARKA PRIRODE BIOKOVO - ZONA POSJETITELJSKE INFRASTRUKTURE GORNJA BRELA
- GROBLJE SA ZAŠTITNIM ZELENILOM

OSTALE POVRŠINE

- LUČKO PODRUČJE S PRIPADAJUĆIM AKVATORIJEM
- V — VODNE POVRŠINE - MORE (V - MORE)
- V1 — VODNE POVRŠINE - MORE (V1 - KUPALIŠNI POJAS)
- V2 — VODNE POVRŠINE - MORE (V2 - SPORT I REKREACIJA)
- V3 — VODNE POVRŠINE - MORE (V3 - POJAS BEZ AKTIVNOSTI)
- V4 — VODNE POVRŠINE - MORE (V4 - PRIOBALNI PROMET)
- N — POSEBNA NAMJENA

PROMET

CESTOVNI PROMET

JAVNE CESTE

- D8 — DRŽAVNE CESTE - DRŽAVNA CESTA D8, DRŽAVNA CESTA D39
- Ž6195 — ŽUPANIJSKE CESTE - ŽUPANIJSKA CESTA Ž6195
- L67144 — LOKALNE CESTE - LOKALNA CESTA L67144
- OSTALE CESTE
- KORIDOR U ISTRAŽIVANJU
- VATROGASNI PUT
- TUNEL
- P — JAVNI PARKING
- G — JAVNA GARAŽA
- BENZINSKA POSTAJA

POMORSKI PROMET

- LUKA OTVORENA ZA JAVNI PROMET - LOKALNI ZNAČAJ
- LUKA POSEBNE NAMJENE - NAUTIČKI TURIZAM - ŽUPANIJSKI ZNAČAJ
- LOKALNI PROMET MOREM

ZRAČNI PROMET

- H — HELIDROM

ENERGETSKI SUSTAV

PROIZVODNJA I CIJEVNI TRANSPORT PLINA

- MAGISTRALNI PLINOVOD / ODVOJNI
- MJERNO REDUKCIJSKA STANICA (VARIJANTNE LOKACIJE)

ELEKTROENERGETIKA

ELEKTROPRIJENOSNI UREĐAJI

- D110kV — DALEKOVOD 110 kV
- D35kV — DALEKOVOD 35 kV

OBRADA, SKLADIŠTENJE I ODLAGANJE OTPADA

- RE — RECIKLAŽNO DVORIŠTE

UVJETI KORIŠTENJA

PODRUČJA POSEBNIH UVJETA KORIŠTENJA

- PP — PARK PRIRODE BIOKOVO
- GM — POSEBNI REZERVAT - STIJENE DUGOG RATA (GM - GEOMORFOLOŠKI REZERVAT)
- ZK — ZNAČAJNI KRAJOBRAZ - PLAŽE I PARK-ŠUMA U BRELIMA
- SP — SPOMENIK PRIRODE - KAMEN BRELA, ŠUPLJA STINA, ŠPILJA MEDVIDINA, PRIJEVOJ DUBCI

ARHEOLOŠKA I GRADITELJSKA BAŠTINA

- ARHEOLOŠKI POJEDINAČNI LOKALITET - KOPNENI
- ARHEOLOŠKI POJEDINAČNI LOKALITET - PODMORSKI
- POVIJESNA GRADITELJSKA CJELINA - SEOSKO NASELJE
- A I B ZONA ZAŠTITE

- CIVILNA GRAĐEVINA
- SAKRALNA GRAĐEVINA
- MEMORIJALNO PODRUČJE

UVJETI KORIŠTENJA

PODRUČJA POSEBNIH OGRANIČENJA U KORIŠTENJU

TLO

- RASJED
- NESTABILNI DIO PADINE
- PODRUČJA AKTIVNOG PRITISKA
- KLIZIŠTE "STARI JAKIRI"

OSTALO

- N1 — ZONA REŽIMA POSEBNE NAMJENE

PODRUČJA I DIJELOVI PRIMJENE PLANSKIH MJERA ZAŠTITE

OBUHVAT OBVEZNE IZRADE PROSTORNIH PLANOVA

- PPPPO — PROSTORNI PLAN PODRUČJA POSEBNIH OBILJEŽJA PARKA PRIRODE BIOKOVO
- UPU 1 — URBANISTIČKI PLAN UREĐENJA **UPU1** - URBANISTIČKI PLAN UREĐENJA NASELJA BRELA **UPU2** - URBANISTIČKI PLAN UREĐENJA DIJELA NASELJA CAREVIĆI **UPU3** - URBANISTIČKI PLAN UREĐENJA GROBLJA KOD CRKVE SV. JURJA
- DPU — DETALJNI PLAN UREĐENJA GROBLJA KOD CRKVE SV. STJEPANA - VAŽEĆI PLAN

Županija: **SPLITSKO-DALMATINSKA ŽUPANIJA**	
Općina: **OPĆINA BRELA**	
Naziv prostornog plana: **PROSTORNI PLAN UREĐENJA OPĆINE BRELA** Elaborat pročišćenog teksta Odredbi za provedbu i Grafičkog dijela Plana ("Glasnik", službeno glasilo Općine Brela broj 01/08, 05/16, 07/18 - pročišćeni tekst, 02/17, 05/17 - ispravak i 06/17 - pročišćeni tekst)	
Naziv kartografskog prikaza: **GRAĐEVINSKA PODRUČJA NASELJE BRELA**	
Broj kartografskog prikaza: **4A**	Mjerilo kartografskog prikaza: **1:5.000**
Odluka o izradi Plana:	Odluka Općinskog vijeća o donošenju Plana:
Javna rasprava (datum objave):	Javni uvid održan:
Pečat tijela odgovornog za provođenje javne rasprave:	Odgovorna osoba za provođenje javne rasprave:
Pravna osoba koja je izradila Elaborat: **URBANISTIČKI INSTITUT HRVATSKE d.o.o. ZAGREB**	
Pečat stručnog izrađivača Elaborata:	Odgovorna osoba: mr.sc. Ninoslav Dusper, dipl.ing.arh.
Voditeljica izrade Elaborata: **TEREZIJA MIRKOVIĆ BERKOVIĆ, dipl.ing.arh.**	
Stručni tim u izradi Elaborata: 1. Terezija Mirković Berković, dipl.ing.arh. 2. Daliborka Pavlović, građ.teh.	
Broj radnog naloga: 10268	Godina izrade: 2017.
Pečat Komisije za Statut, Poslovnik i normativnu djelatnost Općinskog vijeća:	Predsjednica Komisije za Statut, Poslovnik i normativnu djelatnost: Vanja Sokol
Istovjetnost ovog prostornog plana s izvornikom ovjerava: (ime, prezime, potpis)	Pečat nadležnog tijela